



Angeschlagen am: 5.4.2024

Abgenommen am:

Haus, 04. April 2024
Bearbeiter: Heribert Thöringer
Telefon: 03686/2207-23
E-mail: thoeringer@haus.at

KUNDMACHUNG

Mit der Eingabe vom 15.09.2023 hat die Steger GmbH., Marktstraße 39, 8967 Haus um Erteilung der Baubewilligung für die

- Neuerrichtung eines Tragmastens
- Neuerrichtung eines Technikcontainers
- Neuerrichtung von Richtfunkantennen


auf dem Gst.Nr. 105/1 EZ 25 KG 67604 Haus, Eigentümer Steinlechner Markus, Kaiblingstraße 296, im vereinfachten Verfahren gemäß § 20 Z. 2 lit i) Stmk. BauG. 1995 angesucht.

Gemäß § 33 (6) Stmk. BauG. hat die Behörde Bauvorhaben gemäß § 20 Z. 2 lit. i) durch Anschlag an der Amtstafel und zusätzlich im Internet mit dem Hinweis kundzumachen, dass Eigentümer jener Grundstücke, die bis zu 30 m von den Bauplatzgrenzen entfernt liegen, Gelegenheit haben, innerhalb einer bestimmten, vier Wochen nicht übersteigenden Frist bis zum **19.04.2024** zum Vorhaben Stellung zu nehmen (Anhörungsrecht). Vom Ergebnis des Baubewilligungsverfahrens sind die angehörten Grundeigentümer schriftlich zu informieren.



Der Bürgermeister:


(Stefan Knapp)

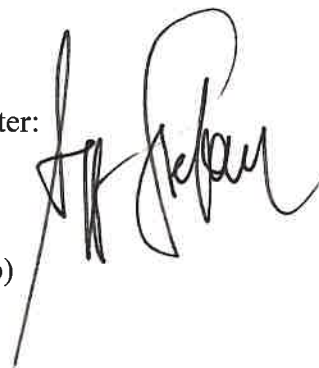




Marktgemeinde Haus
Schlossplatz 47, 8967 Haus
Tel.: +43-3686-2207
Fax: +43-3686-2207-32
Mail: gemeinde@haus.at

Datum: 05.04.2024
BearbeiterIn:

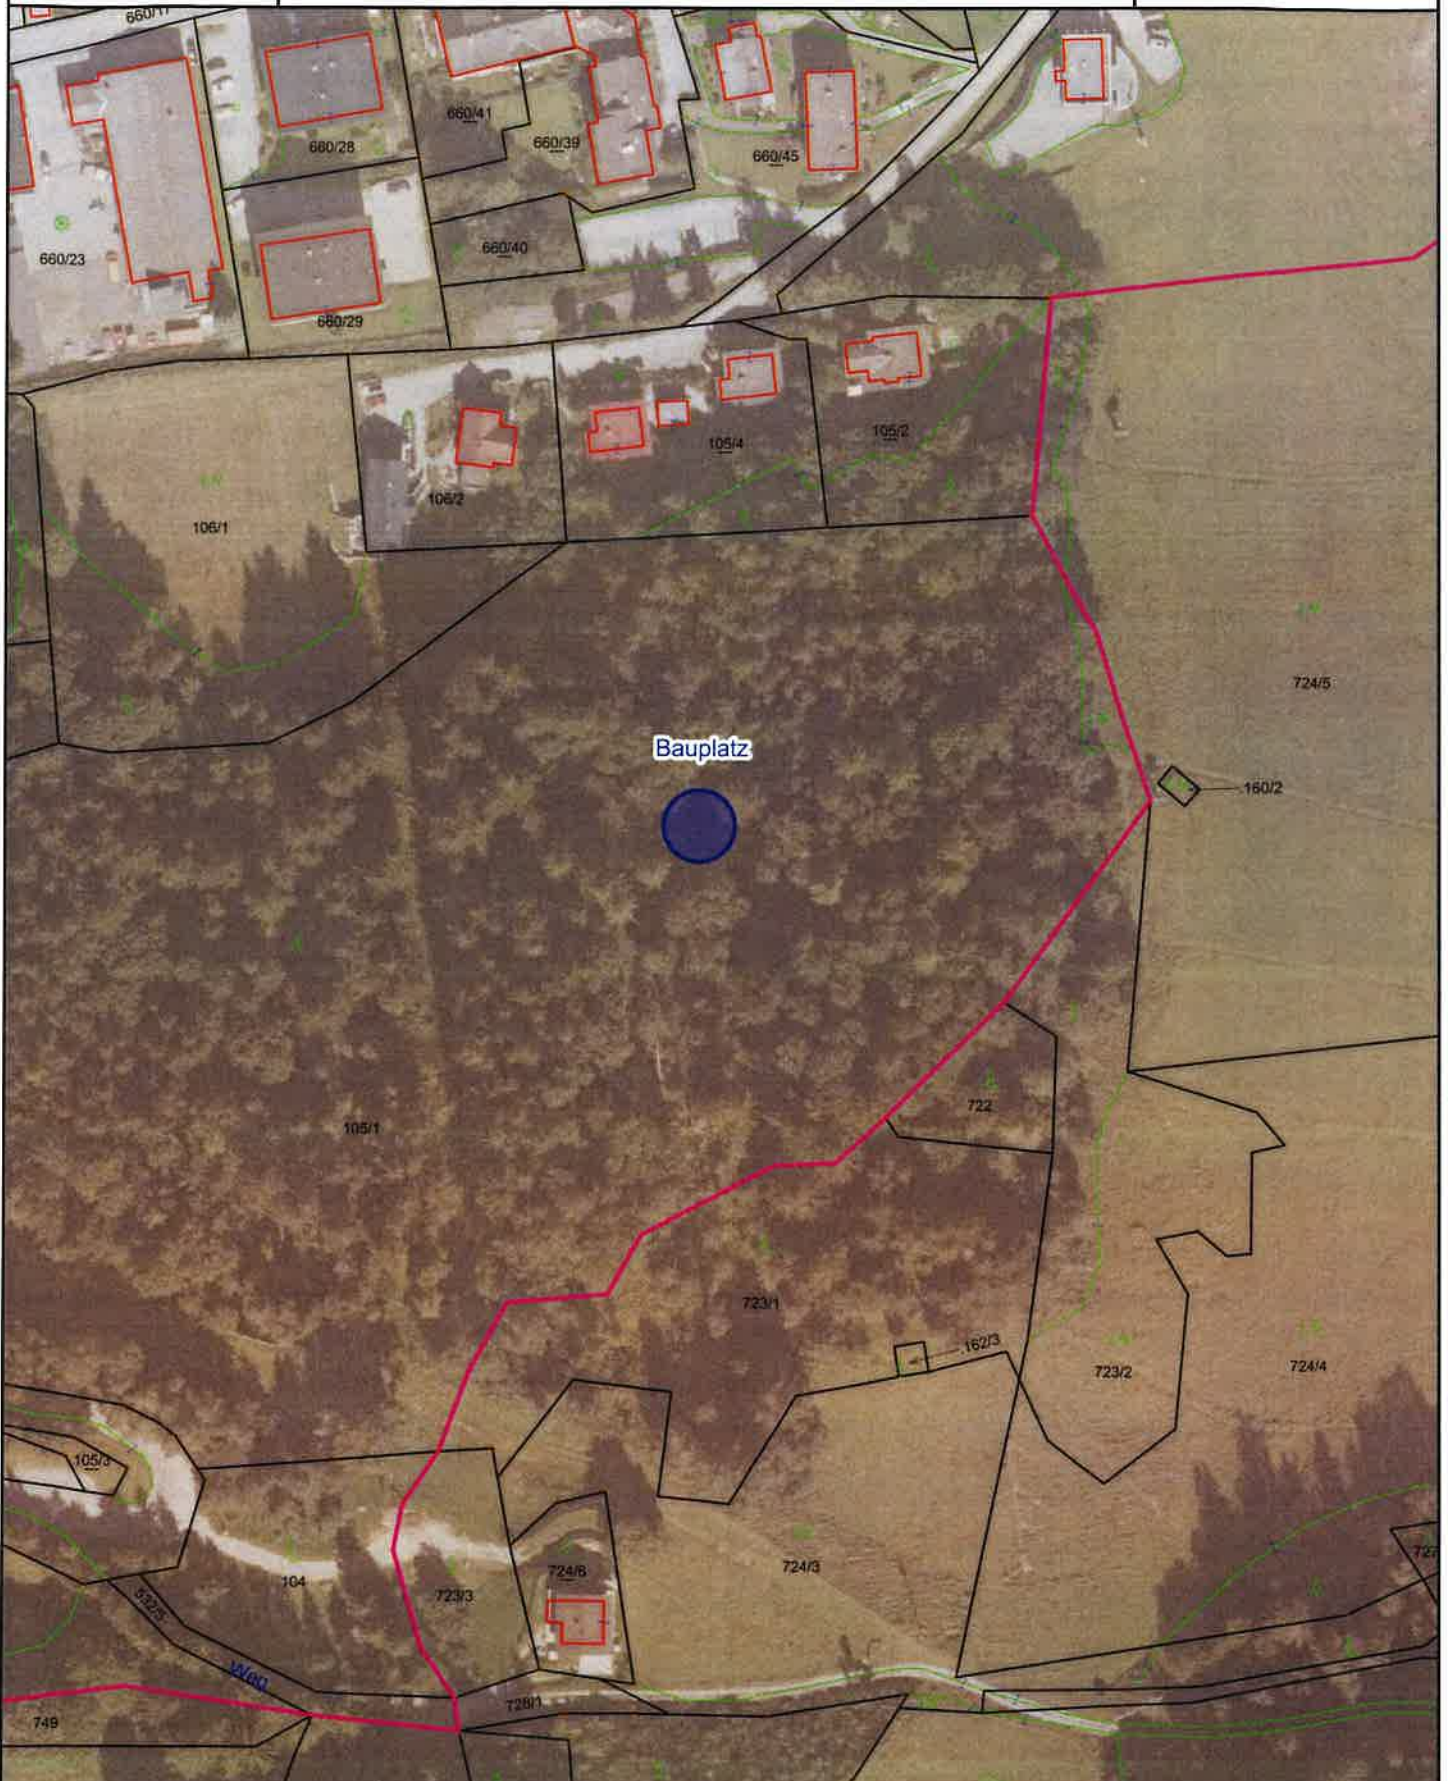

Maßstab 1 : 1.500

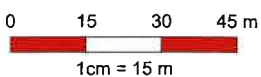

@BEV 2001, DKM-Datenkopie vom 01.10.2023. Für die Richtigkeit, Vollständigkeit und Aktualität der Daten wird keine Haftung übernommen. Bei Grabungsarbeiten ist in jedem Fall das Einverständnis mit dem Leitungsbetreiber herzustellen.

