



angeschlagen am 1.12.2022

abgenommen am _____

Haus, 01. Dezember 2022
Bearbeiter: Heribert Thöringer
Telefon: 03686/2207-23
E-mail: thoeringer@haus.at

KUNDMACHUNG

Mit der Eingabe vom 18.10.2022 hat die Fa. A1 Telekom Austria Aktiengesellschaft, Lassallestraße 9, 1020 Wien, vertreten durch die Fa. PORR Bau GmbH., Hochbau NL Steiermark, Herrn Strobl Ronald, Thalerhofstraße 88, 8141 Premstätten, um Erteilung der Baubewilligung für den

- **Neubau einer Telekommunikationsanlage besteh. end aus einem Gittermast GMV-S-18m (Aufbauhöhe 18m) sowie der erforderlichen Systemtechnik unter einem Wetterschutzdach am Mastfundament lt. Beiliegenden Unterlagen**

auf dem Gst.Nr. 648/1 EZ 33 KG 67607 Oberhaus, Eigentümer die Stadtgemeinde Schladming, Coburgstraße 45, 8970 Schladming,
im vereinfachten Verfahren gemäß § 20 Z. 2 lit i) Stmk. BauG. 1995 angesucht.

Gemäß § 33 (6) Stmk. BauG. hat die Behörde Bauvorhaben gemäß § 20 Z. 2 lit. i) durch Anschlag an der Amtstafel und zusätzlich im Internet mit dem Hinweis kundzumachen, dass Eigentümer jener Grundstücke, die bis zu 30 m von den Bauplatzgrenzen entfernt liegen, Gelegenheit haben, innerhalb einer bestimmten, vier Wochen nicht übersteigenden Frist bis zum **29.12.2022** zum Vorhaben Stellung zu nehmen (Anhörungsrecht). Vom Ergebnis des Baubewilligungsverfahrens sind die angehörten Grundeigentümer schriftlich zu informieren.

Der Bürgermeister:


(Stefan Knapp)


Marktgemeindeamt
8967 Haus
Bezirk Liezen

KATASTER


1:2000



REGIONALSTELLE:
Graz

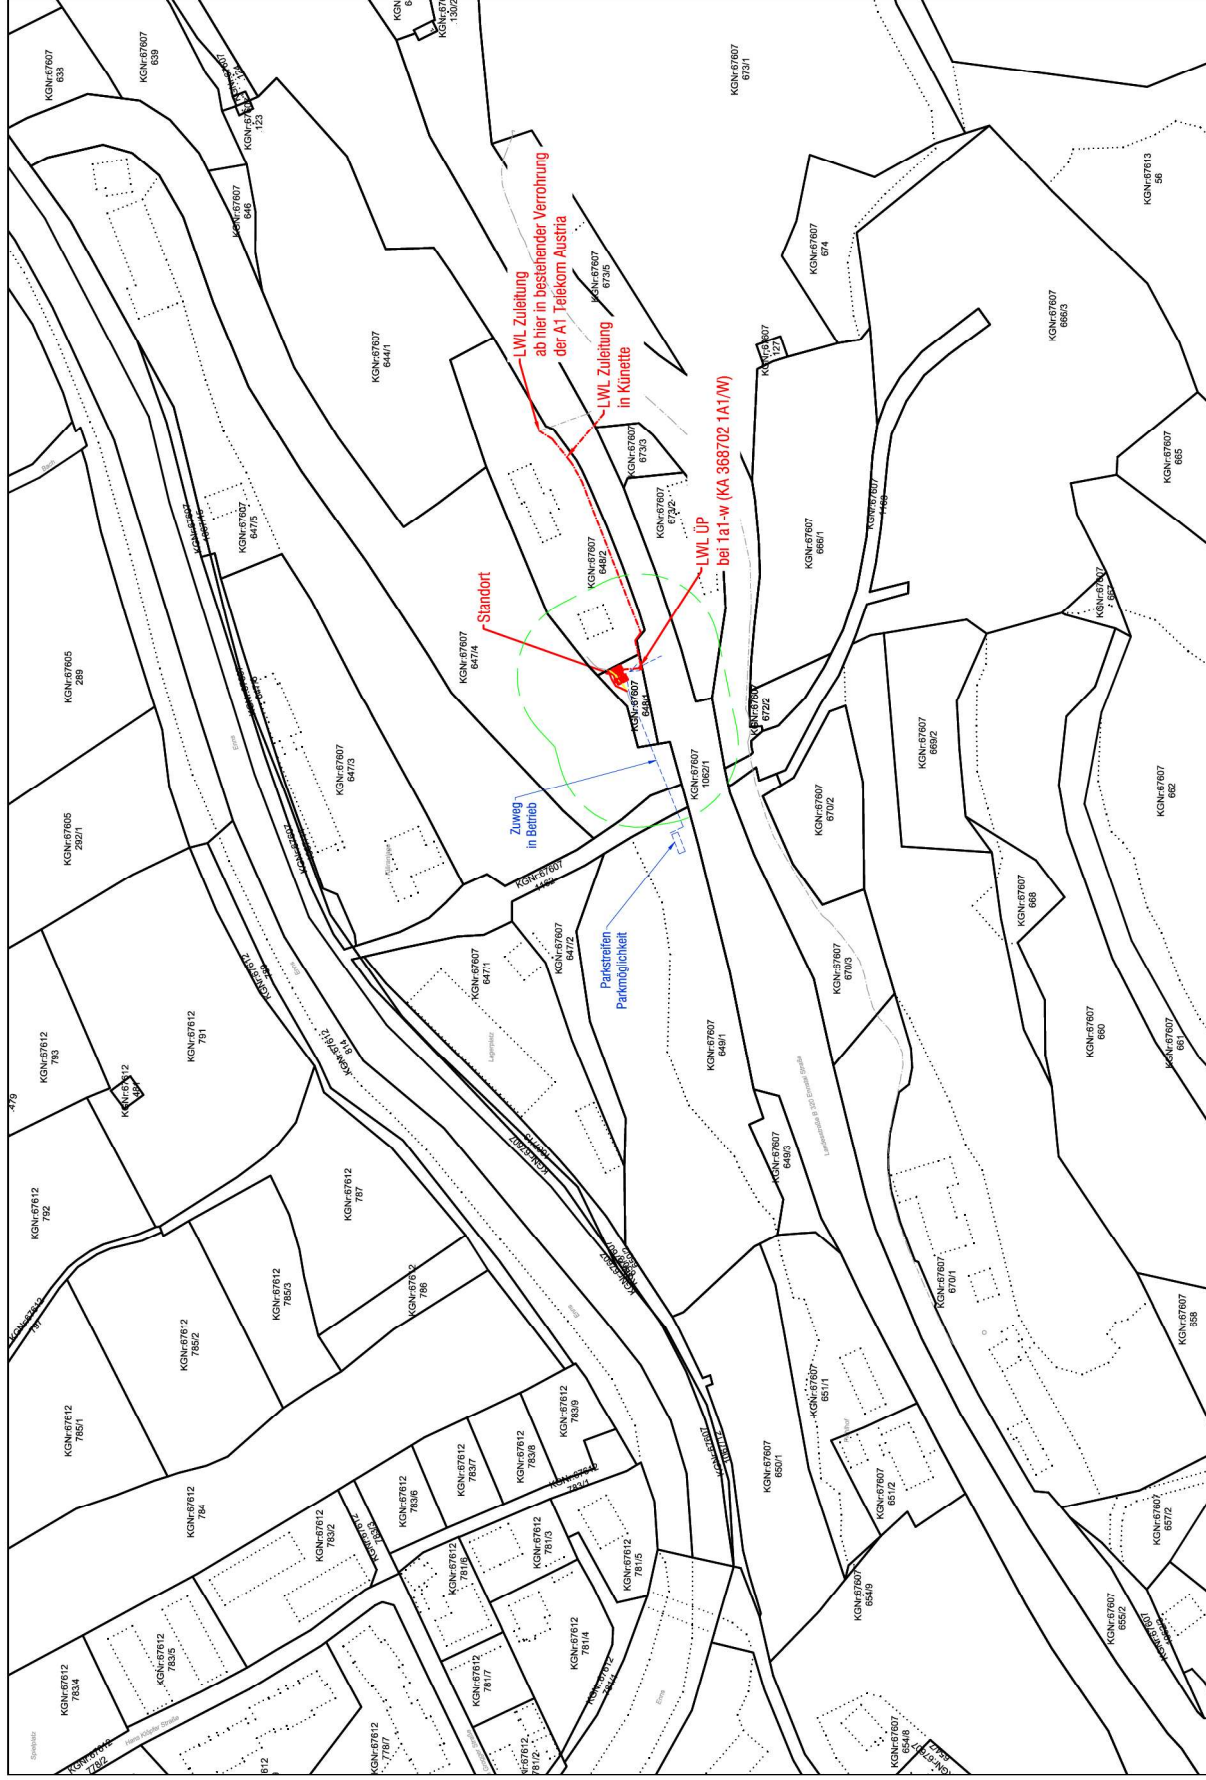

- E - ZULEITUNG BESTEHEND
- E - ZULEITUNG NEU
- FERNWEIDLEITUNG BESTEHEND
- FERNWEIDLEITUNG NEU

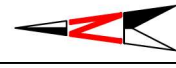

PLAN NR.:	G80CP02220926	BEILAGE:	B1/2	REV.:	A	DATUM:	26.09.2022
-----------	---------------	----------	------	-------	---	--------	------------